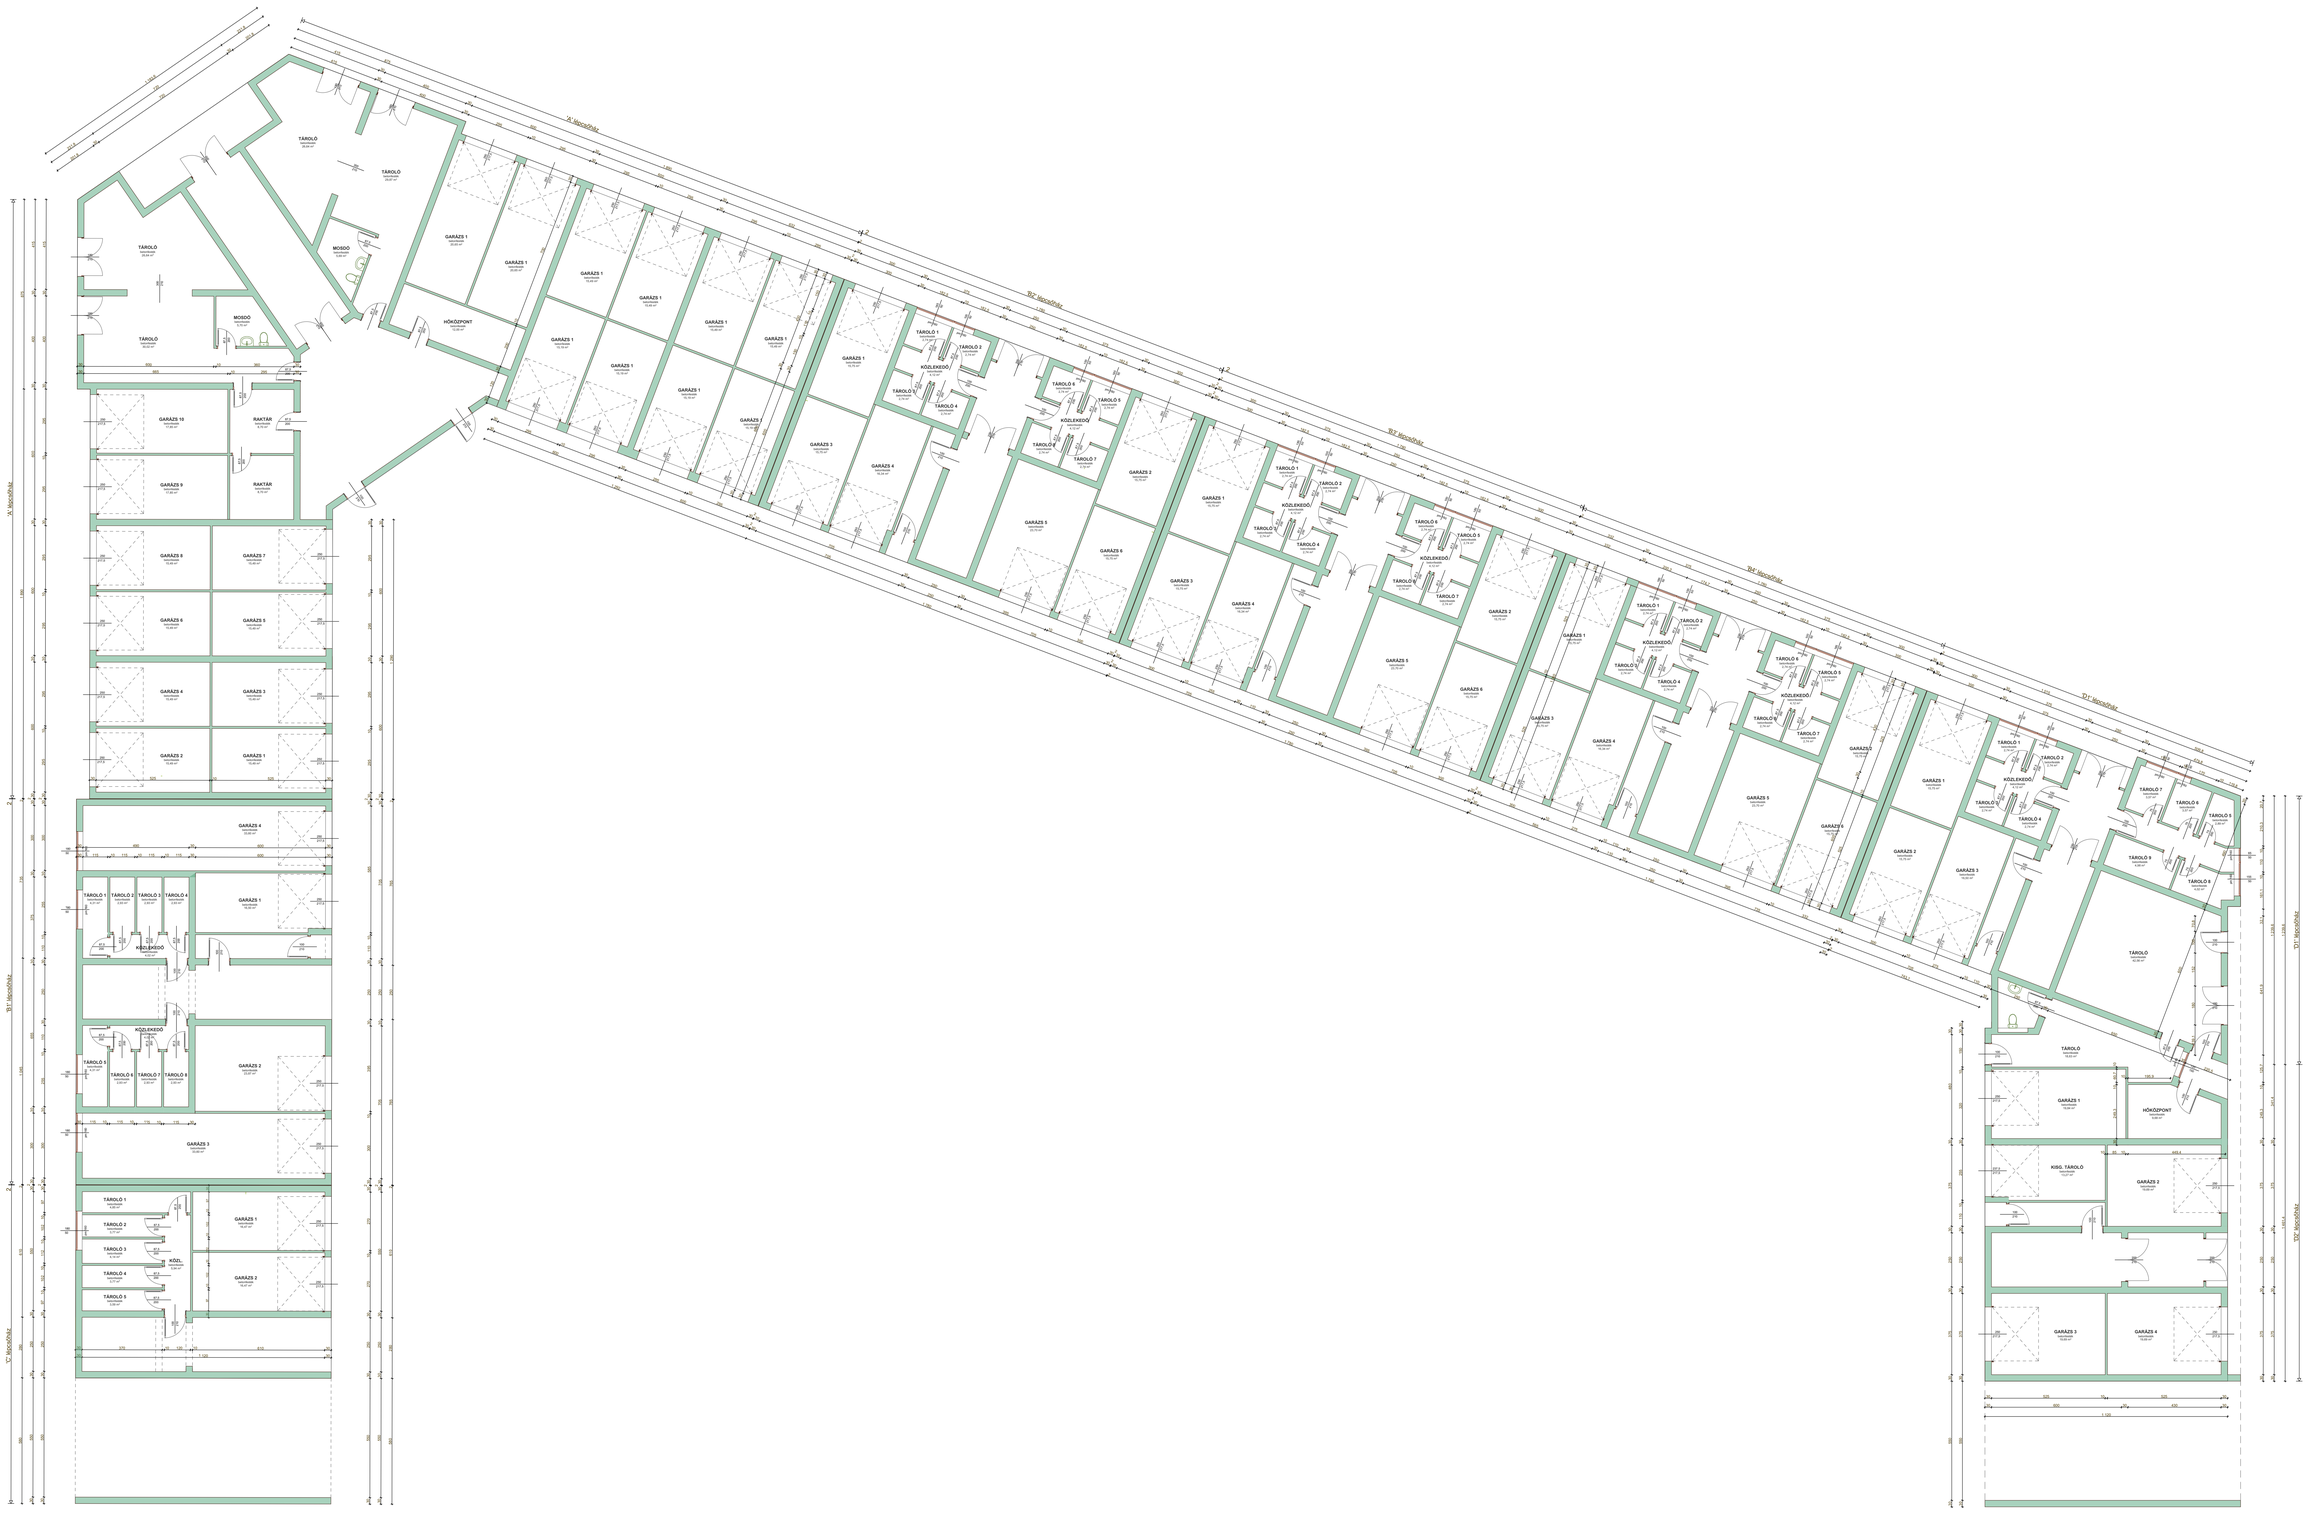

ALSÓLÖVER LAKÓPARK 'C' ÜTEM

PARKOLÓSZINTI ALAPRAJZ

M1:100 E-01