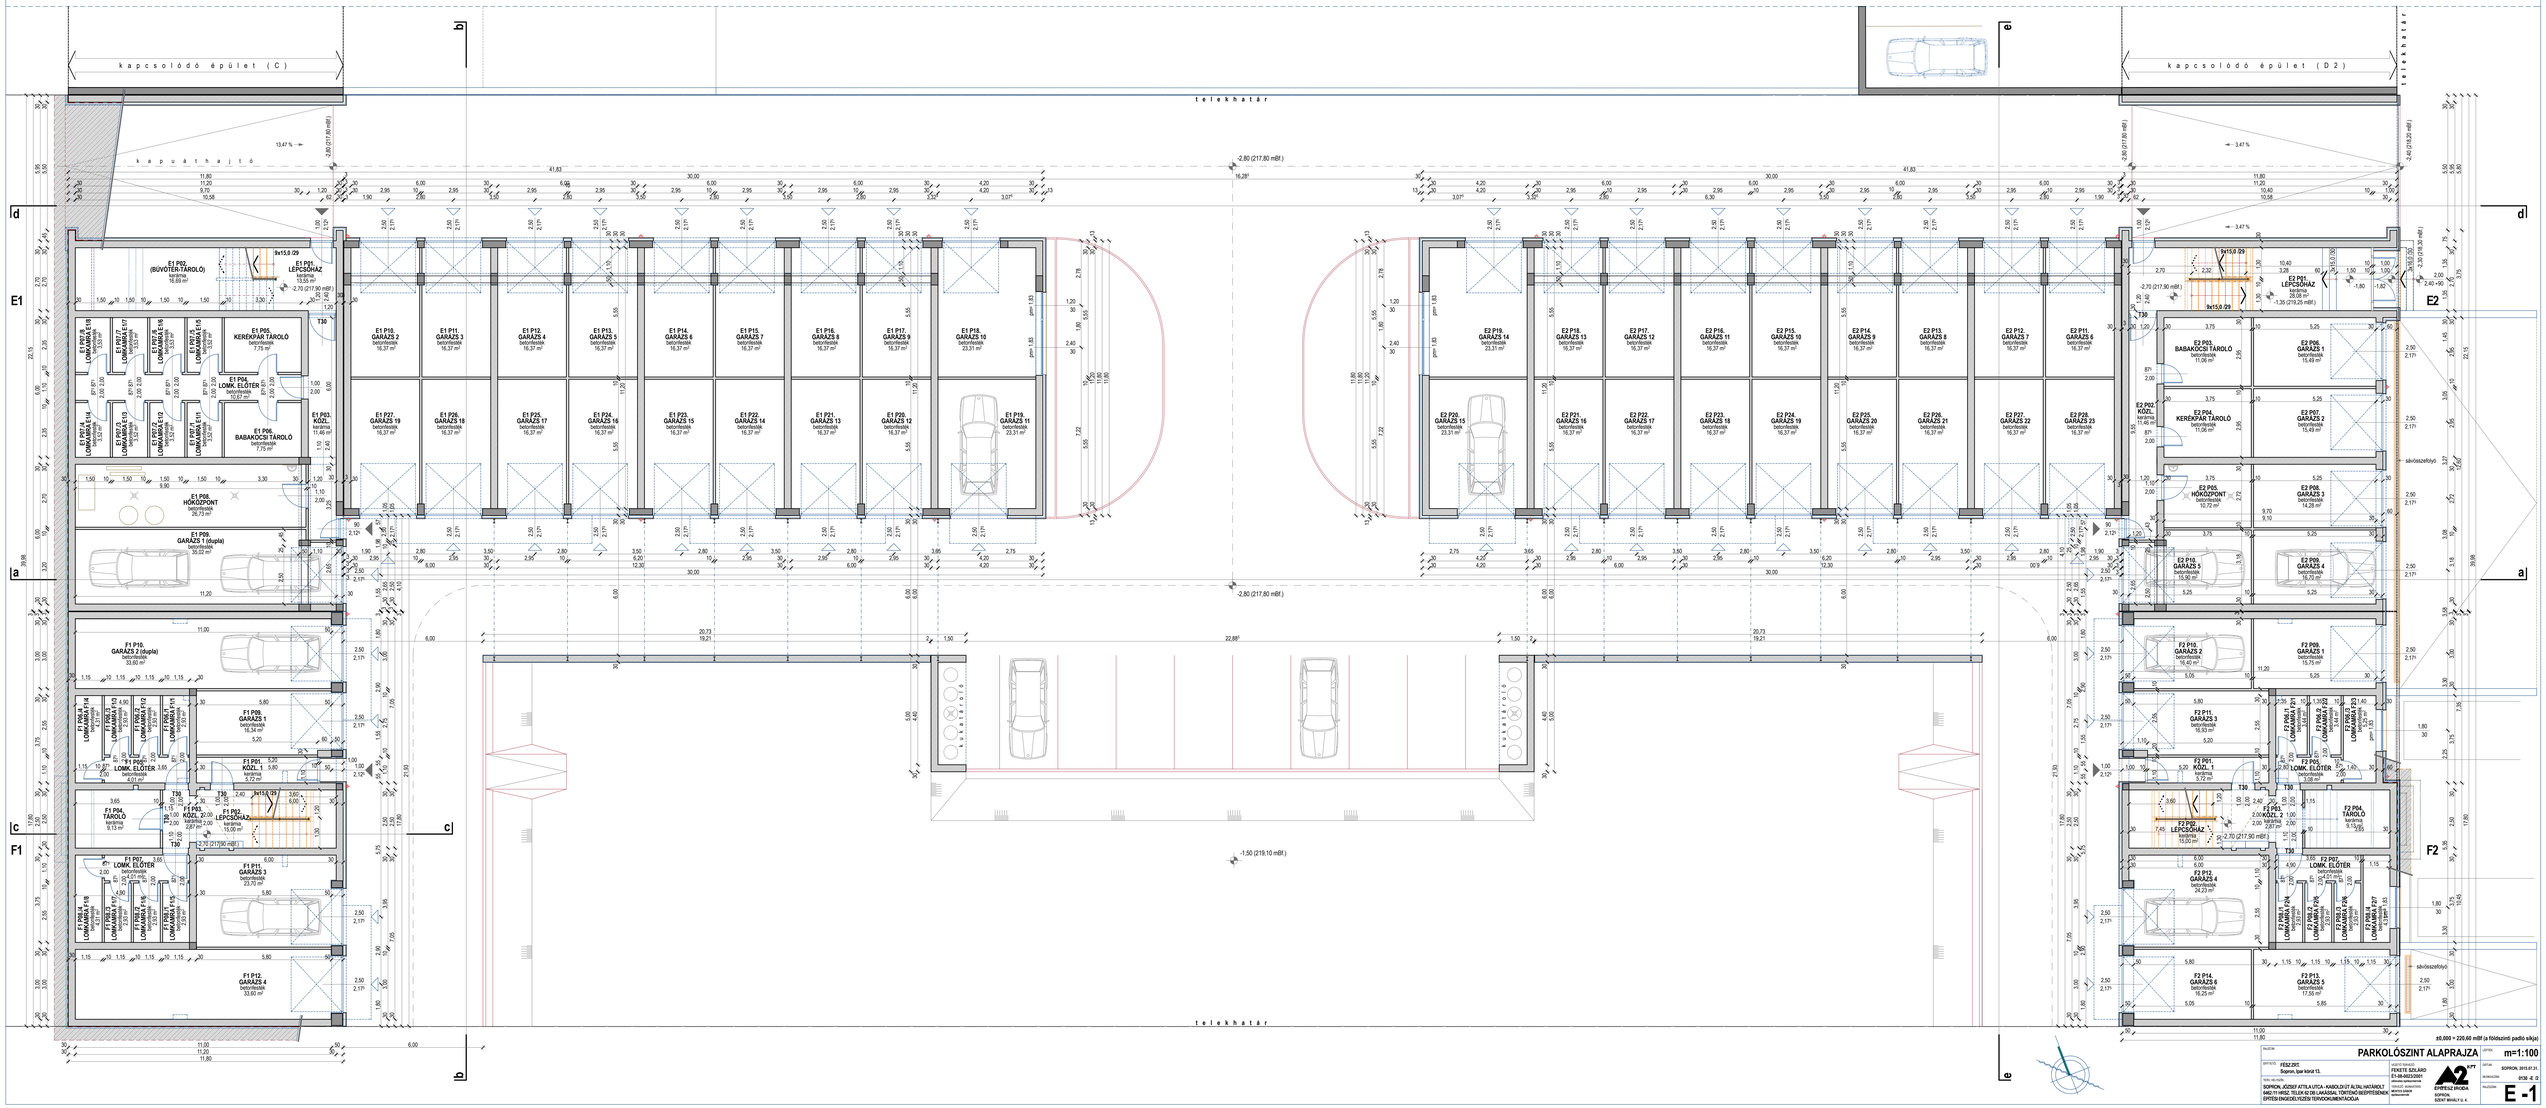

±0,000 = 220,60 mBf (a földszinti padló sík)a)

PARKOLÓSZINT ALAPRAJZA

m=1:100

TÉRSÉG:	FÉSZ ZRT. Bognros, Ipari körút 13.
TÁRGY HELYRAJZI SZÁMA:	BOPRON, JÓZSEF ATTILA UTCA - KANIZSAI UT ÁLTAL HATÁROLT 6462/11 HRSZ. TELEK KIZ DB LAKÁSBÁL TÖRTÉNŐ BEÉPÍTÉSÉNEK ÉPÍTÉSI ENGEDÉLYEZÉSI TERVDOKUMENTÁCIÓJA
TERVEZŐ:	FEKETE SZILÁRD É1-08-60/23/2001
TERVEZŐI JOGOSULTSÁG:	MAGYAR MÉRNÖKI KAMARA
TERVEZŐ ALÁÍRÁSA:	
A2 ÉPÍTÉSZ STÚDIÓ KFT.	BOPRON, 2015.07.21.
9130 -E -II	
TERVSZÁM:	E -1