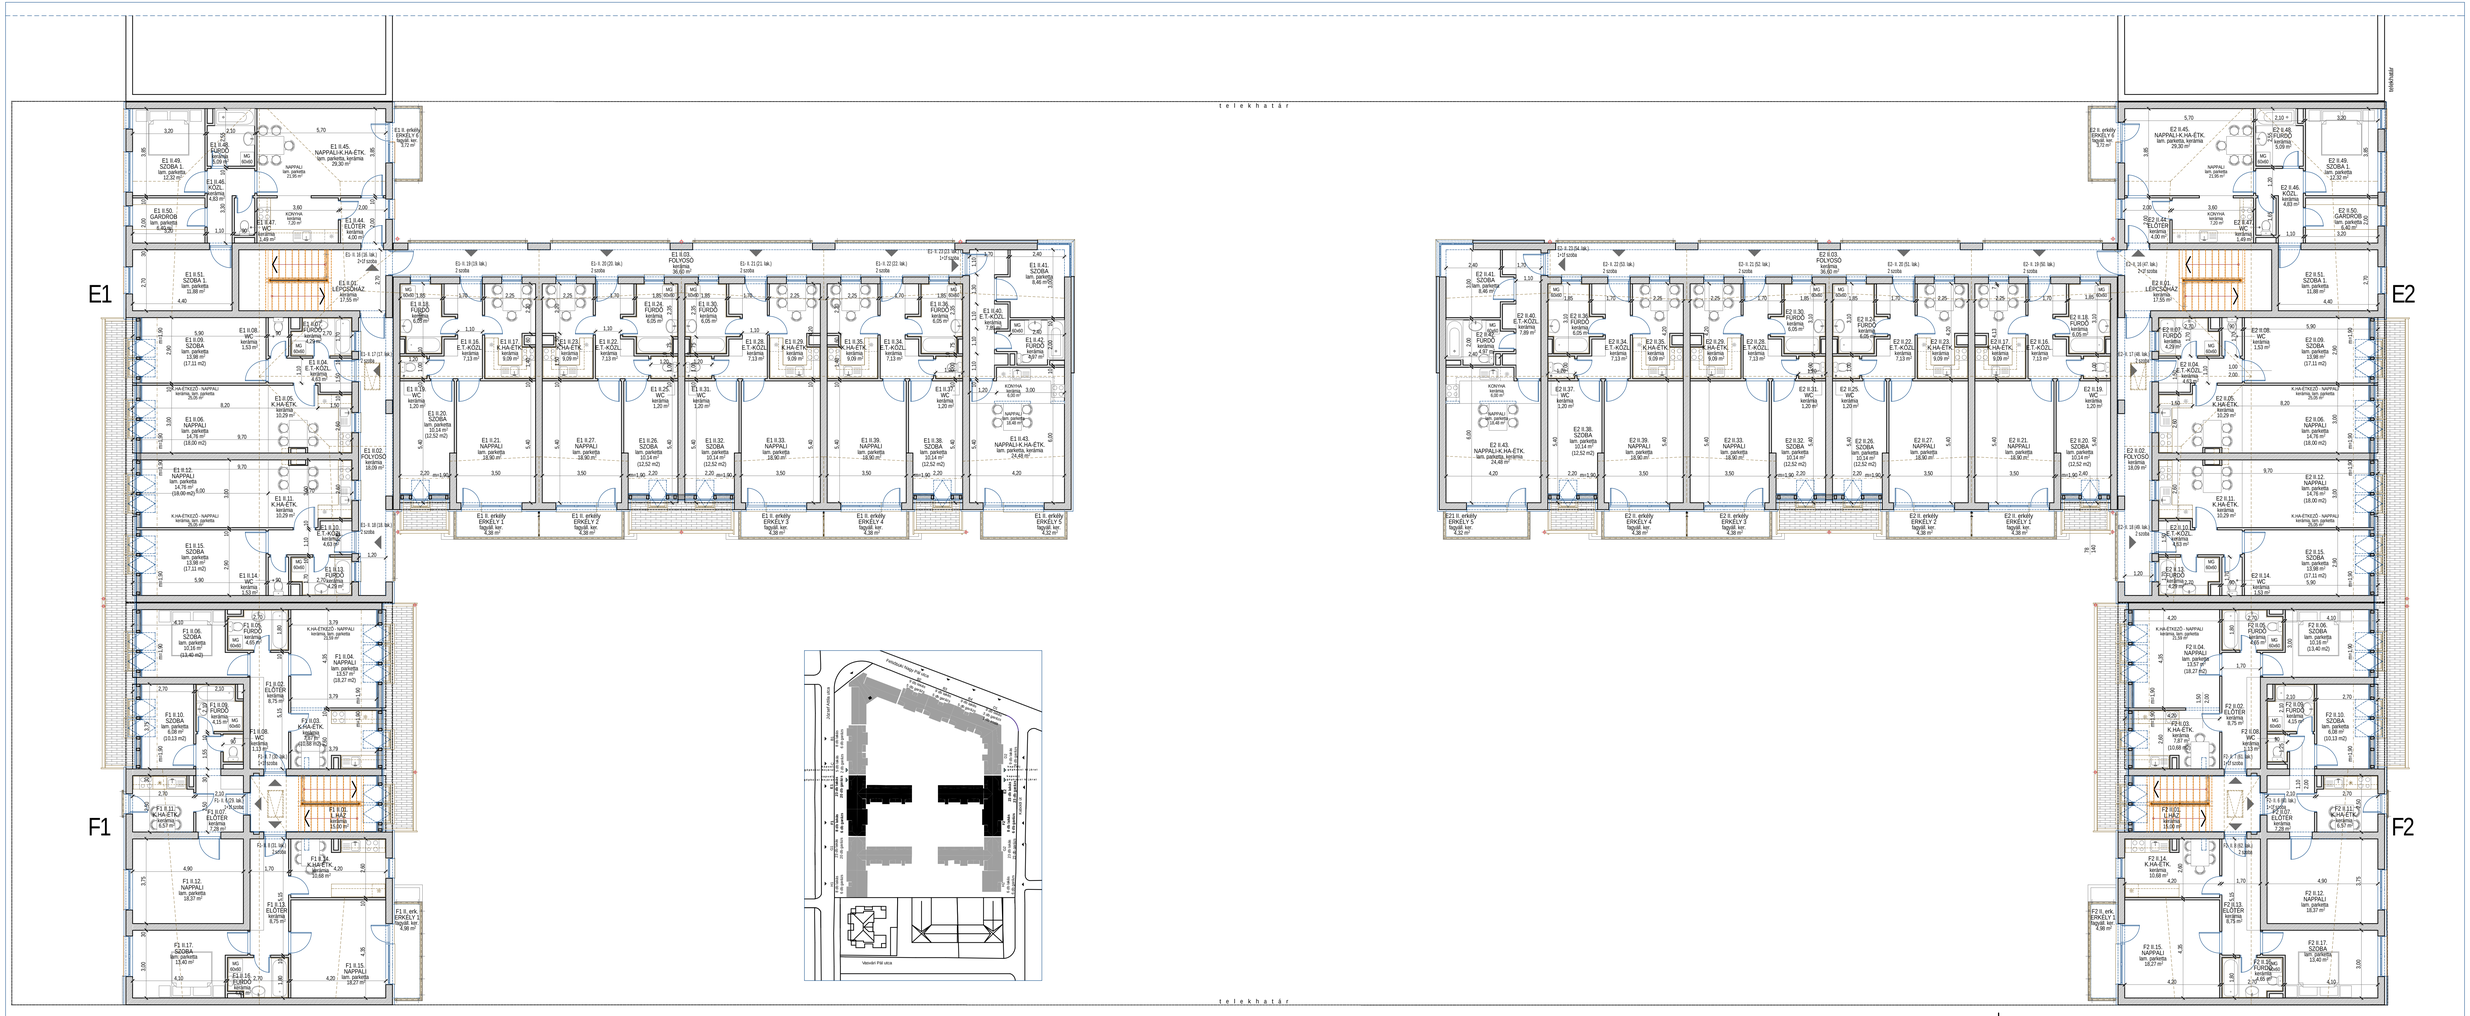

±0,000 = 220,60 mBf (a földszinti padló síkja)

PROJEKT:	B ütem_ II. EMELET (TETŐTÉR) ALAPRAJZA		m=1:100
			E -4